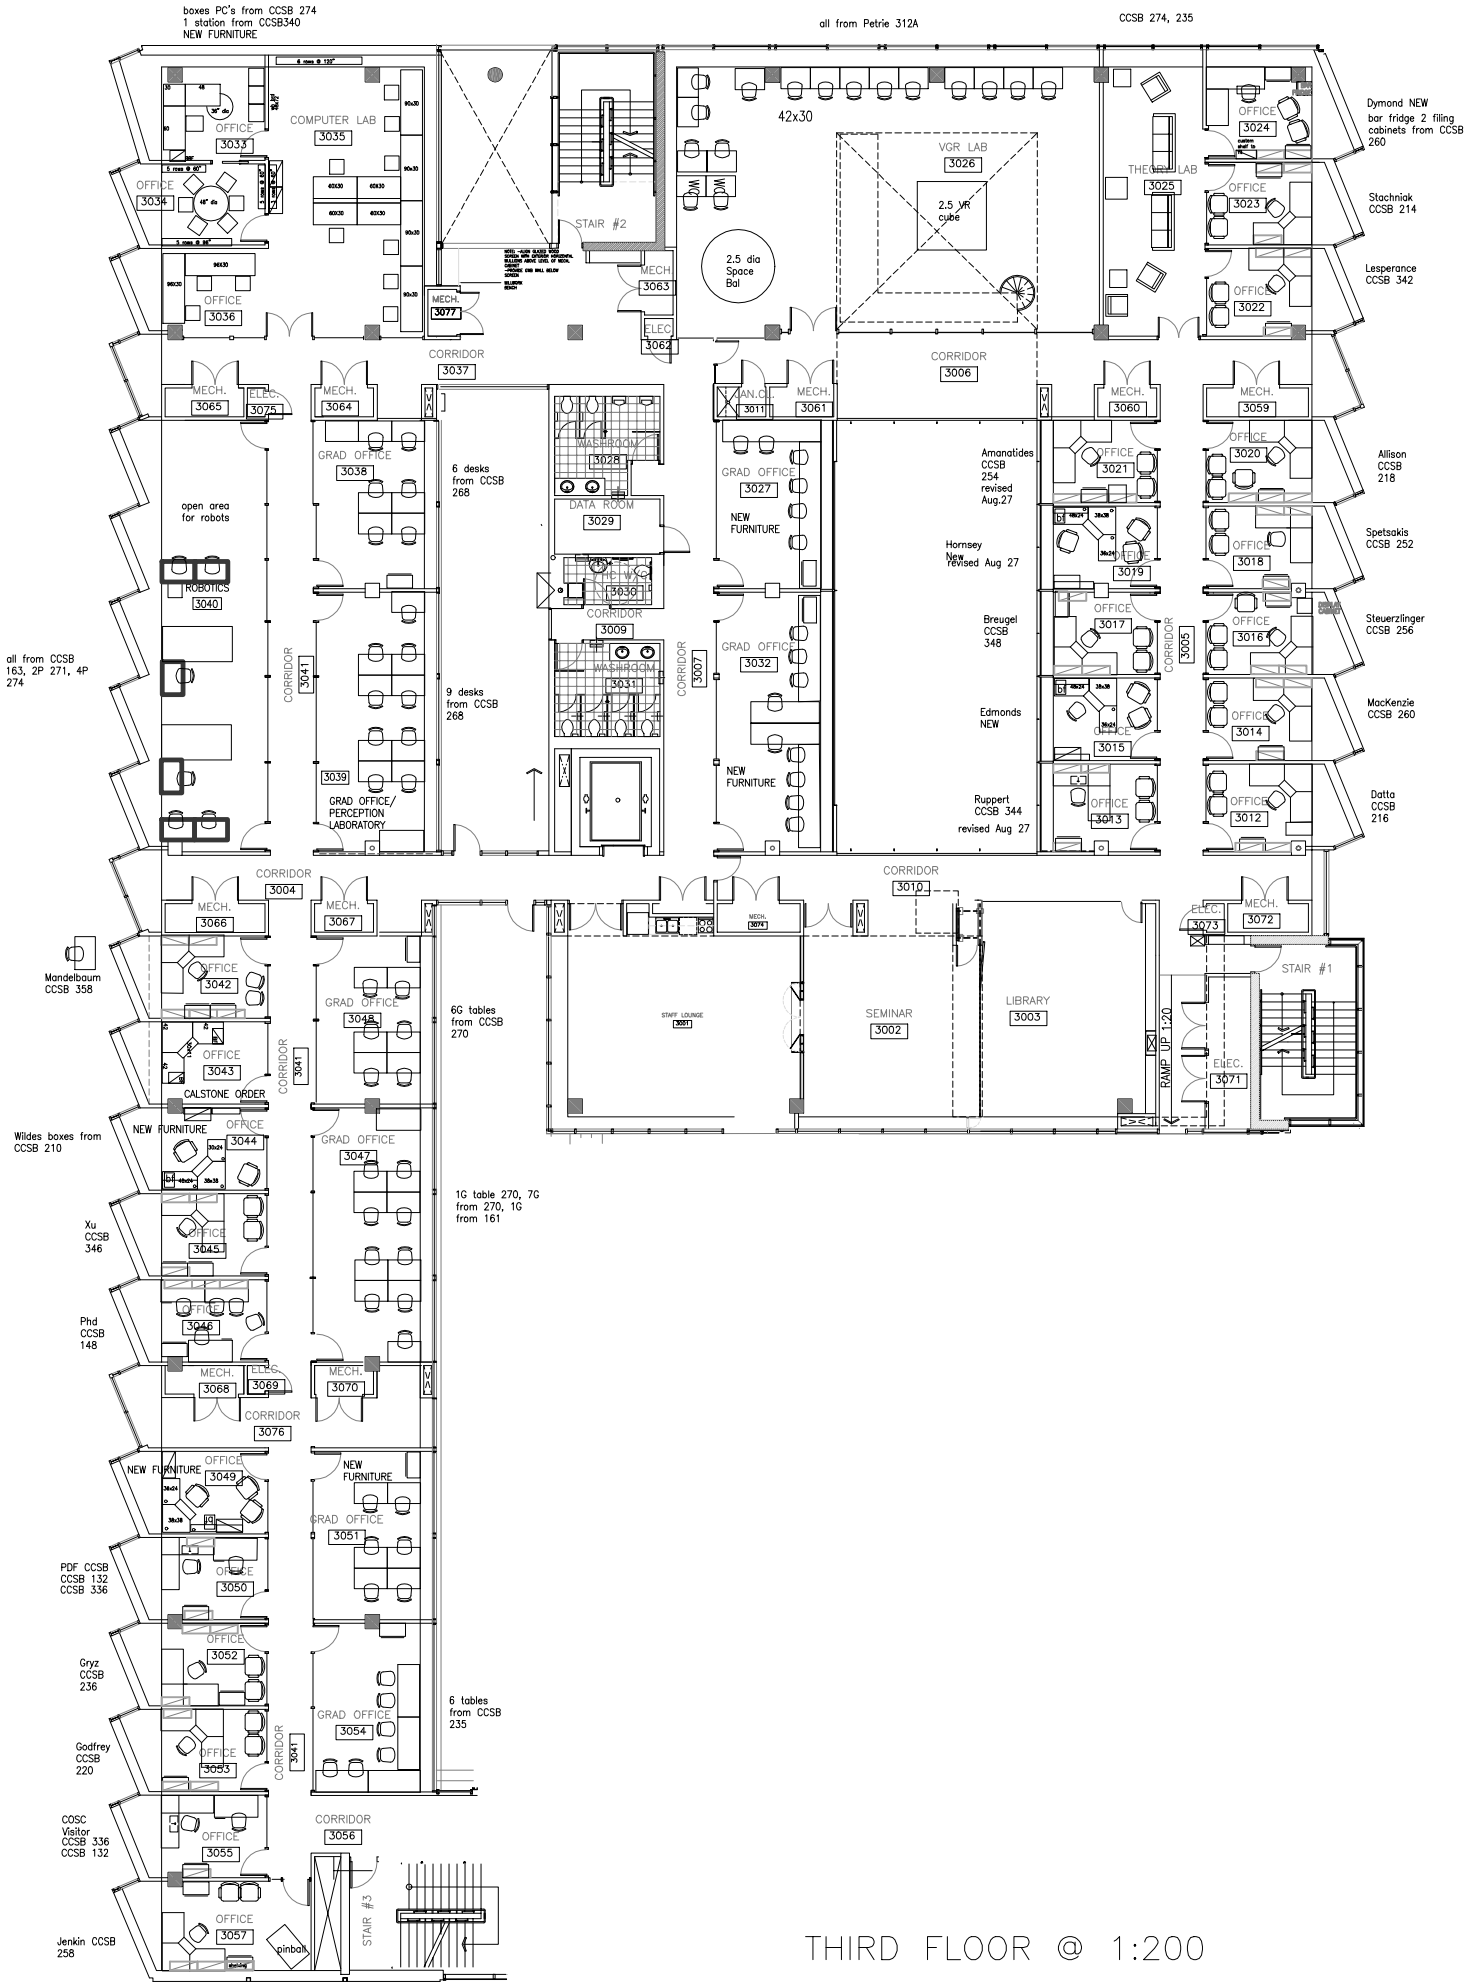

THIRD FLOOR @ 1:200